

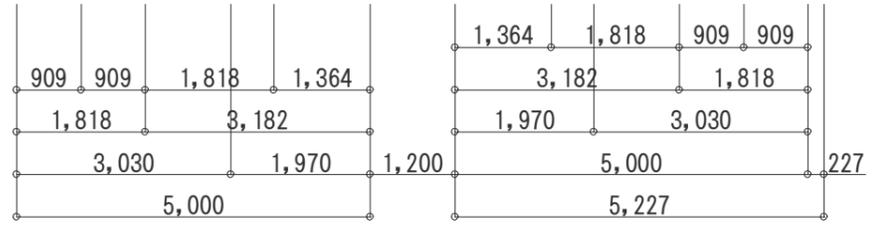



共通事項	計画地名 白鷺3丁目計画A区画
都市計画	計画区域内 1種低層住居専用
敷地面積	88.25㎡[26.70坪]
建築面積	44.07㎡[13.33坪]
延床面積	84.97㎡[25.70坪]
階床面積	1階:44.07㎡ 2階:40.90㎡
建物概要	木造・地上2階 3LDK
地区域1	準防火 建坪・容積率:50・150%
地区域2	第1種高度 日影:4H・2.5H・1.5M
接面道路	北西側:幅4.00m区道
主用途等	戸建住宅 新築

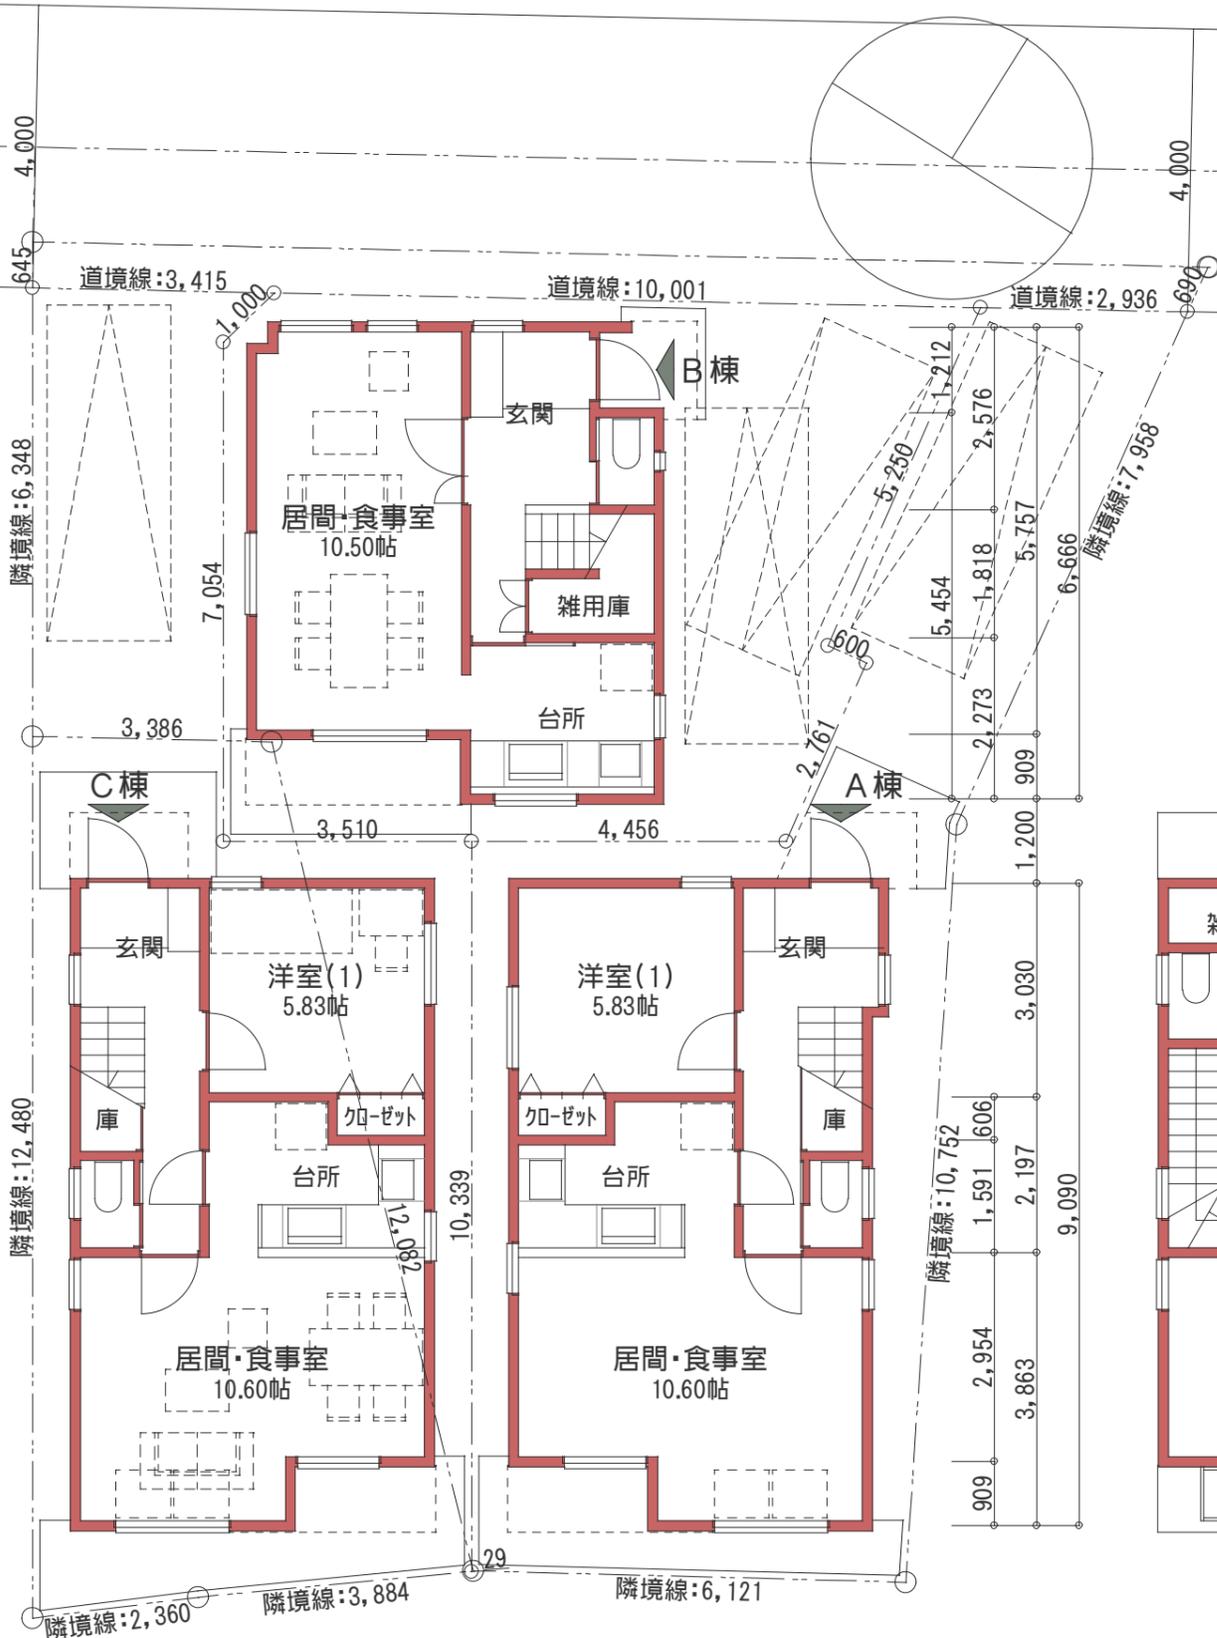

配置図・1階平面図

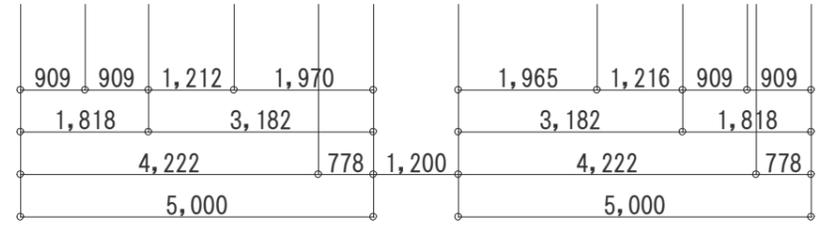

2階平面図

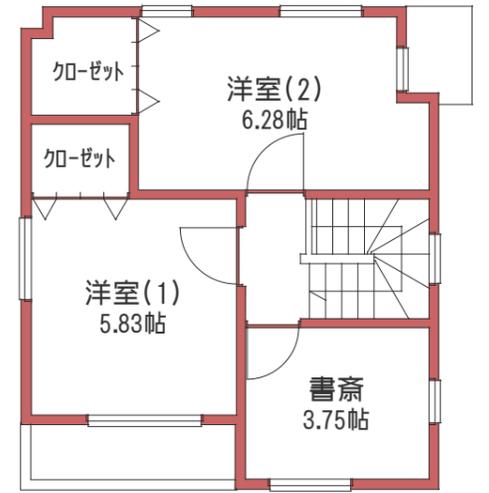

B棟3階平面図

計画地名	白鷺3丁目計画B区画
敷地面積	70.68㎡[21.38坪]
建築面積	34.98㎡[10.58坪]
延床面積	104.94㎡[31.74坪]
階床面積	1・2・3階:34.98㎡[10.58坪]
建物概要	木造・地上3階 3SLDK

計画地名	白鷺3丁目計画C区画
敷地面積	87.43㎡[26.45坪]
建築面積	43.66㎡[13.21坪]
延床面積	84.56㎡[25.58坪]
階床面積	1階:43.66㎡ 2階:40.90㎡
建物概要	木造・地上2階 3LDK

白鷺3丁目計画	b1201
基本設計	
配置図・平面図	100 ⁻¹
進藤 ひでお	

進藤建築設計事務所
 玉川台2-2-17-101
 050-5809-3643
 saaa@f6.dion.ne.jp